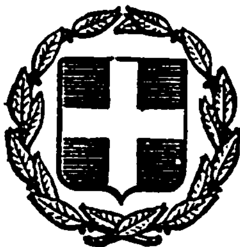


ΕΦΗΜΕΡΙΣ ΤΗΣ ΚΥΒΕΡΝΗΣΕΩΣ
ΤΗΣ ΕΛΛΗΝΙΚΗΣ ΔΗΜΟΚΡΑΤΙΑΣ

ΑΘΗΝΑ 30 ΜΑΪΟΥ 1983 | ΤΕΥΧΟΣ ΤΕΤΑΡΤΟ | ΑΡΙΘΜΟΣ ΦΥΛΛΟΥ 178

ΠΕΡΙΕΧΟΜΕΝΑ

ΑΠΑΛΛΟΤΡΙΩΣΕΙΣ
ΑΠΟΦΑΣΕΙΣ

ΑΠΑΛΛΟΤΡΙΩΣΕΙΣ
ΑΠΟΦΑΣΕΙΣ

Αριθ. 189 (1)

Κήρυξη απαλλοτριώσεως παραλλαγών αγροτικών οδών και κόμβων στη Νέα Εθνική οδό Θεσσαλονίκης - Σερρών (αριθμ. έργου 7571005/ Δ. Ε.).

Ο ΝΟΜΑΡΧΗΣ ΘΕΣΣΑΛΟΝΙΚΗΣ

Σύμφωνα με:

1. Τις διατάξεις του Ν.Δ.797/71 «περί αναγκαστικών απαλλοτριώσεων» σε συνδυασμό και με τις διατάξεις του Β.Δ. 139/71 «περί της αρμοδιότητος των Νομαρχών προς κήρυξιν αναγκαστικών τινων απαλλοτριώσεων».

2. Τις διατάξεις του άρθρου 23 του από 25.11.1929 Ν. Δ/τος «περί κωδικοποιήσεως των περί κατασκευής και συντηρήσεως οδών κειμένων διατάξεων».

3. Τις διατάξεις του άρθρου 1 του Ν.653/1977 «περί υποχρεώσεως των παροδίων ιδιοκτητών διά την διάνοιξιν Εθνικών οδών κ.λ.π.», όπως συμπληρώθηκαν με τις διατάξεις του άρθρου 9 παρ. 4 του Ν.960/1979 και του σε εκτέλεση του εκδοθέν Π. Δ/γμα 929/1979, αποφασίζουμε:

Κηρύσσουμε αναγκαστικά απαλλοτριωτέα λόγω δημόσιας ωφέλειας δηλαδή:

1) Για την παραλλαγή της αγροτικής οδού στη Χ.Θ. 24 + 200 του τμήματος Καρτερές - Ξυλούπολη της νέας Εθνικής οδού Θεσσαλονίκης - Σερρών έκταση συνολικής επιφάνειας 3630 μ2, όπως φαίνεται στο κτηματολογικό διάγραμμα από 7.1.1983 και με κλίμακα 1 : 500 και στον αντίστοιχο κτηματολογικό πίνακα που έχουν θεωρηθεί κατά νόμο από τον Προϊστάμενο του Τμήματος Τοπογραφήσεων της 3ης ΠΥΔΕ Θωμά Χασάπη.

Στην έκταση που απαλλοτριώνεται προβάλλουν δικαιώματα κυριότητας οι 1) Τσιτσιλίκας Τριαντάφυλλος του Ιωάννου, 2) Αγάθος Παρασκευάς του Αγάθου, 3) Κοινότητα Δορκάδος, 4) Παπαδόπουλος Φίλιππος του Παπαβάλη και 4) Ελληνικό Δημόσιο.

2) Για την παραλλαγή της αγροτικής οδού στη Χ.Θ. 0 + 000 του τμήματος Ξυλούπολη - Λαχανάς της νέας Εθνικής οδού Θεσσαλονίκης - Σερρών έκταση συνολικής επιφάνειας 5755 μ2, όπως φαίνεται στο κτηματολογικό διάγραμμα από 7.1.83 και με κλίμακα 1 :500 και στον αντίστοιχο κτηματολογικό πίνακα που έχουν θεωρηθεί κατά Νόμο από τον Προϊστάμενο του Τμήματος Τοπογραφήσεων της 3ης ΠΥΔΕ Θωμά Χασάπη.

Στην έκταση που απαλλοτριώνεται προβάλλουν δικαιώματα κυριότητας: 1) Κοινότητα Ξυλουπόλεως, 2) Γούγος Ηλίας του Ηλία, 3) Καμέρης Ιωάννης του Σταματίου, 4) Τέντσος Ιωάννης του Στογιάννη, 5) Ελληνικό Δημόσιο.

3) Της παραλλαγής της αγροτικής οδού στη Χ.Θ. 22 + 160 του τμήματος Καρτερές - Ξυλούπολη της νέας Εθνικής οδού Θεσσαλονίκης - Σερρών έκταση συνολικής επιφάνειας 7655 μ2, όπως φαίνεται στο κτηματολογικό διάγραμμα από 7.1.83 και με κλίμακα 1 :500 και στον αντίστοιχο κτηματολογικό πίνακα που έχουν θεωρηθεί κατά Νόμο από τον Προϊστάμενο του τμήματος Τοπογραφήσεων της 3ης ΠΥΔΕ Θωμά Χασάπη.

Στην έκταση που απαλλοτριώνεται προβάλλουν δικαιώματα κυριότητας οι: 1) Κοινότητα Δορκάδος, 2) Παναγιωτίδης Νικόλαος του Παν. 3) Ελληνικό Δημόσιο.

4) Του κόμβου συνδέσεως της Κοινότητας Δορκάδος με τη νέα Εθνική οδό Θεσσαλονίκης - Σερρών στη ΧΘ 19 + 027,64 του τμήματος Καρτερές - Ξυλούπολη έκτασης συνολικής επιφάνειας 5600 μ2, όπως φαίνεται στο κτηματολογικό διάγραμμα από 7.1.1983 και με κλίμακα 1 : 500 και στον αντίστοιχο κτηματολογικό πίνακα που έχουν θεωρηθεί κατά νόμο από τον Προϊστάμενο τμήματος Τοπογραφήσεων της 3ης ΠΥΔΕ Θωμά Χασάπη.

Στην έκταση που απαλλοτριώνεται προβάλλουν δικαιώματα κυριότητας: 1) Κοινότητα Δορκάδος, 2) Ελληνικό Δημόσιο.

5) Του κόμβου συνδέσεως της Κοινότητας Καρτερών με την νέα Εθνική οδό Θεσσαλονίκης–Σερρών στη Χ.Θ. 20 + 124,35 του τμήματος Καρτερές - Ξυλούπολη έκταση συνολικής επιφάνειας 3740 τ.μ., όπως φαίνεται στο Κτηματολογικό διάγραμμα από 7.1.1983 και μὲ κλίμακα 1 :500 και στον αντίστοιχο κτηματολογικό πίνακα που έχουν θεωρηθεί κατά νόμο από τον προϊστάμενο τμήματος Τοπογραφήσεων της 3ης ΠΥΔΕ Θωμά Χασάπη.

Στην έκταση που απαλλοτριώνεται προβάλλουν δικαιώματα κυριότητας: 1) Παναγιωτίδης Ζαφείρης του Νικολ. 2) Κοινότητα Καρτερών, 3) Ελληνικό Δημόσιο.

6) Της κάτω διάβασης οδού Δορκάδος - Καρτερών στη Χ.Θ. 19 + 416 του τμήματος Καρτερές - Ξυλούπολη στο έργο «Κατασκευή των χωμ/κών και τεχνικών έργων του τμήματος Καρτερές - Ξυλούπολη - Λαχανάς της Εθνικής οδού Θεσσαλονίκης - Σιδηροκάστρου - Προμαχώνα έκταση συνολικής επιφάνειας 10.022 μ2, όπως φαίνεται στο κτηματολογικό διάγραμμα από 7.1.83 και με κλίμακα 1 :500 και στον αντίστοιχο κτηματολογικό πίνακα που έχουν θεωρηθεί κατά Νόμο από τον προϊστάμενο τμήματος τοπογραφήσεων της 3ης ΠΥΔΕ Θωμά Χασάπη.

Στην έκταση που απαλλοτριώνεται προβάλλουν δικαιώματα κυριότητας: 1) Κοινότητα Καρτερών, 2) Ελληνικό Δημόσιο, 3) Τσολάκης Γεώργιος, 4) Τσολάκη Μαρία. Η απαλλοτρίωση κηρύσσεται υπέρ του Δημοσίου και με δαπάνη που θα αντιμετωπισθεί από τις πιστώσεις για έργα δημοσίων επενδύσεων αρμοδιότητας του Υπουργείου Δημοσίων Έργων (έργο 7571005 και από τους ωφελούμενους παρόδιους ιδιοκτήτες σύμφωνα με τις προϋποθέσεις του Νόμου).

Η απόφαση αυτή να δημοσιευθεί στην Εφημερίδα της Κυβερνήσεως.

Θεσσαλονίκη, 14 Μαρτίου 1983

Ο Νομάρχης
ΛΥΚΟΥΡΓΟΣ ΣΑΚΕΛΛΑΡΗΣ

Αριθ. 1380 (2)

Κήρυξη ὡς ἀναδασωτέας Κοινοτικῆς δασικῆς ἐκτάσεως ἑκατὸν εἴκοσι (120) τετραγ. μέτρων στὴ θέση «Ρακοπόταμος» τῆς Κοινότητας Σκλήθρου Νομοῦ Λαρίσης.

Ο ΝΟΜΑΡΧΗΣ ΛΑΡΙΣΗΣ

Ἔχοντας ὑπόψη:

1. Τὶς διατάξεις τῆς παραγρ. 3 τοῦ ἄρθρου 117 τοῦ Συντάγματος τοῦ 1975.

2. Τὶς περὶ διοικητικῆς ἀποκεντρώσεως διατάξεις.

3. Τὶς διατάξεις τοῦ Ν. 998/79 «περὶ προστασίας τῶν δασῶν καὶ τῶν δασικῶν ἐν γένει ἐκτάσεων τῆς Χώρας» καὶ συγκεκριμμένα:

α) Τοῦ ἄρθρου 41 παράγρ. 1 καὶ

β) Τοῦ ἄρθρου 38 παράγρ. 1.

4. Τὶς διαταγὲς τοῦ Ὑπουργείου Γεωργίας:

α) Ἀριθ. 160417/1180/8.7.80

β) Ἀριθ. 182447/3049/24.9.80.

5. Τὴν ἀριθ. 1553/11.6.82 πρόταση τοῦ Δασαρχείου Ἁγιᾶς, περὶ κηρύξεως ὡς ἀναδασωτέας τῆς ἀναφερόμενης στὸ θέμα ἐκτάσεως, ἀποφασίζουμε:

Κηρύσσουμε ὡς ἀναδασωτέα, μὲ σκοπὸ τὴ διατήρηση τοῦ χαρακτῆρα τῆς δασικῆς ἐκτάσεως, ὥστε ν' ἀποκλεισθεῖ ἡ διάθεση αὐτῆς γιὰ ἄλλο προορισμό, τὴν Κοινοτικὴ δασικὴ ἔκταση ἑκατὸν εἴκοσι (120) τετραγ. μέτρων ποὺ παράνομα ἐκχερσώθηκε καὶ βρίσκεται στὴ θέση «Ρακοπόταμος» τῆς Κοινότητας Σκλήθρου Νομοῦ Λαρίσης καὶ προσδιορίζεται ἀπὸ τὰ στοιχεῖα Α Β Γ Δ, ὅπως φαίνονται στὸ συνημμένο διάγραμμα, τὸ ὁποῖο ἀποτελεῖ ἀναπόσπαστο μέρος τῆς ἀποφάσεως αὐτῆς καὶ ἔχει ὅρια:

Ἀνατολικά: Μὲ αἰγιαλίτιδα ζώνη (παραλία).
Δυτικά: Μὲ Κοινοτικὴ δασικὴ ἔκταση.
Βόρεια: Μὲ Κοινοτικὴ δασικὴ ἔκταση.
Νότια: Μὲ Κοινοτικὴ δασικὴ ἔκταση.

Ἡ βλάστηση θὰ ἀποκατασταθεῖ μὲ φυσικὴ ἀναγέννηση (παρ. 1 ἄρθρο 38 Ν. 998/79).

Ἡ ἀπόφαση αὐτὴ νὰ δημοσιευθεῖ στὴν Ἐφημερίδα τῆς Κυβερνήσεως.

Λάρισα, 30 Ἰουνίου 1982

Ὁ Νομάρχης
ΑΠΟΣΤ. ΒΛΑΣΙΑΔΗΣ

Σχεδιάγραμμα

Προτεινόμενης να εκμισθωθεί [illegible] έκτασης [illegible] 120 τ.μ. [illegible] [illegible] [illegible] [illegible]

Κλίμακα 1:100

Ανήκει στη 1380/30-6-82 απόφαση του Νομάρχη Πι-ερίας.

Κοινοτική Δασική Έκταση

A B

6μ.

Κοινοτική Δασική Έκταση

Παραλία

20μ.

Ελήφθη [illegible] 1/6/1982 [illegible]

Ευθύμιος [illegible]

Δ Γ

Κοινοτική Δασική Έκταση

[illegible] 28-5-1982

[illegible]

Αριθ. 1077 (3)

Κήρυξη ὡς ἀναδασωτέας ἐκτάσεως 7,550 στρεμμάτων, στὴ θέση Λάμπες τῆς Κοινότητας Φοινίκης τοῦ Νομοῦ Μεσσηνίας.

Ο ΝΟΜΑΡΧΗΣ ΜΕΣΣΗΝΙΑΣ

Ἔχοντας ὑπόψη :

1. Τὶς δ/ξεις τῆς παρ. 3 τοῦ ἄρθρου 117 τοῦ Συντάγματος.

2. Τὶς περὶ διοικητικῆς ἀποκεντρώσεως διατάξεις.

3. Τὶς διατάξεις τοῦ Ν. 998/1979 «περὶ προστασίας τῶν δασῶν καὶ τῶν δασικῶν ἐν γένει ἐκτάσεων τῆς Χώρας» καὶ συγκεκριμένα : α) τοῦ ἄρθρου 41 παρ. 1. β) τοῦ ἄρθρου 38 παρ. 1.

3. Τὶς δ/γὲς τοῦ Υπουργείου Γεωργίας : α) 160417/1180/8.7.80 β) 182447/3049/24.9.80.

4. Τὴν 2685/28.6.1982 πρόταση τοῦ Δασαρχείου Καλαμάτας περὶ κηρύξεως ἀναδασωτέας, τῆς ἀναφερόμενης στὸ θέμα ἐκτάσεως, ἀποφασίζουμε :

Κηρύσσουμε ἀναδασωτέα, μὲ σκοπὸ τὴν προστασία γιὰ τὴν ἐπαναδημιουργία τῆς δασικῆς βλαστήσεως ποὺ καταστράφηκε ἀπὸ παράνομη ἐκχέρσωση ἀπὸ τοῦ ἔτους 1976 ἕως τοῦ ἔτους 1979, τὴν δημόσια δασικὴ ἔκταση ἑπτὰ στρεμμάτων καὶ πεντακοσίων πενήντα τ.μ. (7,550) ποὺ βρίσκεται στὴ θέση Λάμπες τῆς Κοινότητας Φοινίκης καὶ προσδιορίζεται ἀπὸ τὰ στοιχεῖα ΑΒΓΑ, ΔΕΖΔ, ΗΘΙΚΛΜΝΞΟΠΜΗ, ὅπως φαίνονται στὸ συνημμένο διάγραμμα, τὸ ὁποῖο ἀποτελεῖ ἀναπόσπαστο μέρος τῆς ἀποφάσεως αὐτῆς καὶ ἔχει ὅρια :

Α' Τμῆμα

Ἀνατολικά : Μὲ ἀγροτικὸ δρόμο.
Δυτικά : Μὲ ἀγρὸ Ἰω. Γρ. Ψυχάρη.
Βόρεια : Μὲ ἀγρὸ Ἰω. Γρ. Ψυχάρη.
Νότια : Μὲ δημόσιο δρόμο Μεθώνης – Φοινικούντας.

Β' Τμῆμα

Ἀνατολικά : Μὲ δημόσια δασικὴ ἔκταση.
Δυτικά : Μὲ ἀγροτικὸ δρόμο
Βόρεια : Μὲ ἀγροτικὸ δρόμο.
Νότια : Μὲ δημόσιο δρόμο Μεθώνης – Φοινικούντας.

Γ' Τμῆμα

Ἀνατολικά : Μὲ ἀμμώδη ἔκταση.
Δυτικά : Μὲ ἀμμώδη ἔκταση καὶ ἀγροτικὸ δρόμο.
Βόρεια : Μὲ δημόσιο δρόμο Μεθώνης – Φοινικούντας.
Νότια : Μὲ ἀμμώδη ἔκταση.

Ἐξαιρεῖται τῆς ἀναδασώσεως ὁ ἐντὸς αὐτῆς διερχόμενος ἀγροτικὸς δρόμος.

Ἡ ἀπόφαση αὐτὴ νὰ δημοσιευθεῖ στὴν Ἐφημερίδα τῆς Κυβερνήσεως.

Καλαμάτα, 1 Ἰουλίου 1982

Ὁ Νομάρχης
ΝΙΚΟΣ ΦΑΡΜΑΚΗΣ

ΤΟΠΟΓΡΑΦΙΚΟ ΔΙΑΓΡΑΜΜΑ
ΑΝΑΔΑΣΩΤΕΑΣ ΕΚΤΑΣΕΩΣ
ΘΕΣΕΩΣ "ΛΑΜΠΕΣ" ΠΕΡΙΟΧΗΣ
ΚΟΙΝΟΤΗΤΟΣ ΦΟΙΝΙΚΗΣ ΠΥΛΙΑΣ
ΕΜΒΑΔΟΝ: ΤΜΗΜΑ Ι (ΑΒΓ) = 0,950 στρ.
ΤΜΗΜΑ ΙΙ (ΔΕΖ) = 1,580 στρ. ΤΜΗΜΑ ΙΙΙ (ΗΘΙΚΛΜ και ΝΞΟΠ) = 5,020 στρ.
ΚΛΙΜΑΚΑ 1:1000

Αγρός ιδίου
Δημόσια δασική έκταση
Δημοσία οδός – Μεθώνη – Φοινικούντα
Αγροτική οδός – Φοινίκη
Καλύβη

ΑΠΟΣΠΑΣΜΑ ΦΥΛΛΟΥ ΧΑΡΤΟΥ
ΚΛΙΜΑΚΟΣ 1:20.000
ΠΕΡΙΟΧΗΣ ΜΕΘΩΝΗΣ ΠΥΛΙΑΣ

ΥΠΟΜΝΗΜΑ
□ αναδασωτέα έκταση

Καλαμάτα 28-6-1982
Ο συντάκτης
Τεχν. Δασοπονίας

ΕΘ-ΘΗ
Καλαμάτα 28-6-1982
Ο Δασάρχης Καλαμάτας
Αναπληρωτής ... βαθμό

ΕΘΕΩΡΗΘΗ
Καλαμάτα ... -1982
Ο Διευθυντής Δασών

ΕΘΕΩΡΗΘΗ
Καλαμάτα ... -7-1982
Ο ΝΟΜΑΡΧΗΣ
ΝΙΚΟΣ ΦΑΡΜΑΚΗΣ

Αριθ. 1071 (4)

Κήρυξη ώς άναδασωτέας εκτάσεως 0,900 στρεμμάτων, στή θέση Μέγαλη τῆς Κοινότητας Καλοῦ Νεροῦ τοῦ Νομοῦ Μεσσηνίας.

Ο ΝΟΜΑΡΧΗΣ ΜΕΣΣΗΝΙΑΣ

Έχοντας ὑπόψη :

1. Τὶς δ/ξεις τοῦ ἄρθρου 117 παρ. 3 τοῦ Συντάγματος.

2. Τὶς περὶ διοικητικῆς ἀποκεντρώσεως διατάξεις.

3. Τὶς διατάξεις τοῦ Ν. 998/1979 «περὶ προστασίας τῶν δασῶν καὶ τῶν δασικῶν ἐν γένει ἐκτάσεων τῆς Χώρας» καὶ συγκεκριμένα : α) τοῦ ἄρθρου 41 παρ. 1. β) τοῦ ἄρθρου 38 παρ. 1.

4. Τὶς δ/γὲς τοῦ Ὑπουργείου Γεωργίας : α) 160417/1180/8.7.80 β) 182447/3049/24.9.80.

5. Τὴν 1440/23.6.1982 πρόταση τοῦ Δασαρχείου Κυπαρισσίας περὶ κηρύξεως ἀναδασωτέας, τῆς ἀναφερόμενης στὸ θέμα ἐκτάσεως, ἀποφασίζουμε :

Κηρύσσουμε ἀναδασωτέα, μὲ σκοπὸ τὴν προστασία γιὰ τὴν ἐπαναδημιουργία τῆς δασικῆς βλαστήσεως ποὺ καταστράφηκε ἀπὸ παράνομη ἐκχέρσωση ἀπὸ 1 - 10.11.81, τὴν δημόσια δασικὴ ἔκταση ἐννιακοσίων τετρ. μέτρων ποὺ βρίσκεται στὴ θέση Μέγαλη τῆς Κοινότητας Καλοῦ Νεροῦ καὶ προσδιορίζεται ἀπὸ τὰ στοιχεῖα ΑΒΓΔΑ, ὅπως φαίνονται στὸ συνημμένο διάγραμμα, τὸ ὁποῖο ἀποτελεῖ ἀναπόσπαστο μέρος τῆς ἀποφάσεως αὐτῆς καὶ ἔχει ὅρια :

Ἀνατολικά : Μὲ χωράφι Δημητρίου Γαλάνη.

Δυτικά : Μὲ δημόσια δασικὴ ἔκταση.

Βόρεια : Μὲ δρόμο καὶ πέραν αὐτοῦ ἐλαιόκτημα Σταμάτη Γυφτάκη.


Νότια : Μὲ δημόσια δασικὴ ἔκταση.

Ἡ ἀπόφαση αὐτὴ νὰ δημοσιευθεῖ στὴν Ἐφημερίδα τῆς Κυβερνήσεως.

Καλαμάτα, 1 Ἰουλίου 1982


Ὁ Νομάρχης
ΝΙΚΟΣ ΦΑΡΜΑΚΗΣ

Αναδασωτέας εκτάσεως στη θέση «Μεγάλη» περιφερείας Κοινότητας Καλού Νερού

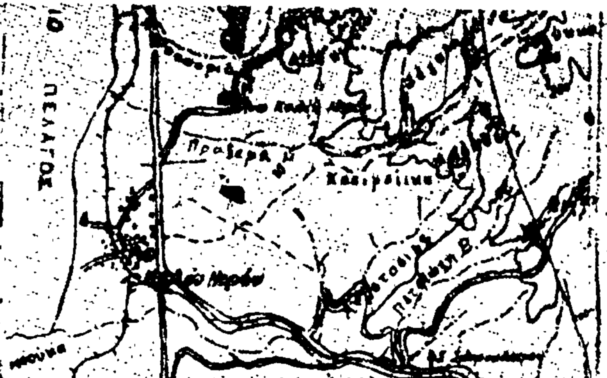

ΑΠΟΣΠΑΣΜΑ ΧΑΡΤΟΥ
ΚΛΙΜΑΚΑ 1:50.000

Αναδασωτέα έκτασι

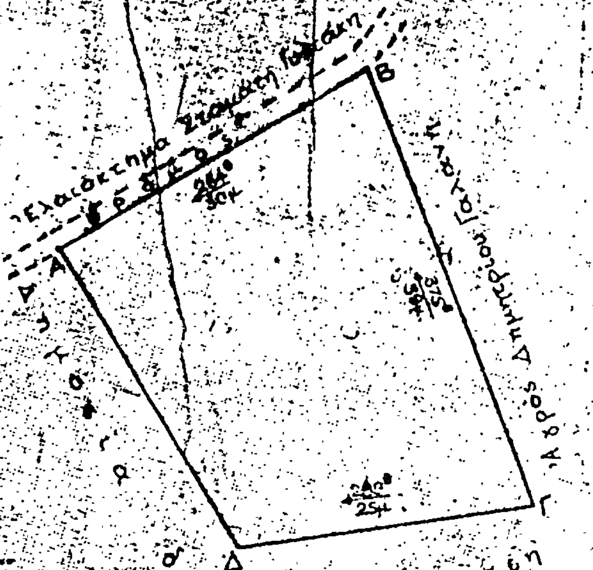

ΥΠΟΜΝΗΜΑ

Α.Β.Γ.Δ.Α. = αναδασωτέα έκτασι

Έμβαδόν: 0,900 στρέμματα



Κλίμαξ 1:1000


Ανήκει στην 1071/1982 απόφαση του Νομάρχου Μεσσηνίας.

ΘΕΩΡΗΘΗΚΕ

Καλαμάτα 1-7-1982
Ο Νομάρχης
ΦΑΡΜΑΚΗΣ



Καλαμάτα 1-7-1982
Ο Διευθυντής Δασών
Ευριπίδης Ριζόπουλος
Δασολόγος με 3ο βαθμό

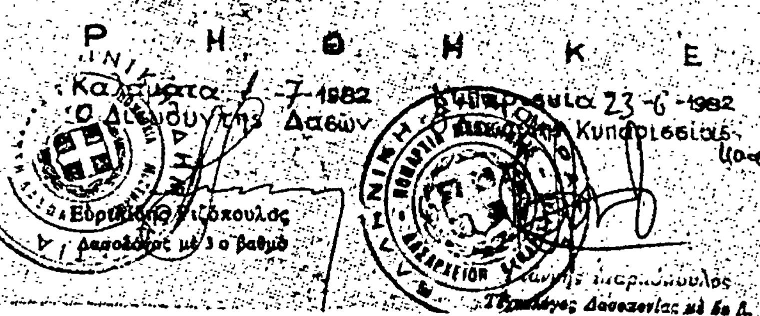

Κυπαρισσία 23-6-1982
Ο Δασάρχης Κυπαρισσίας
Τεχνολόγος Δασοπονίας με 6ο Β.

Κυπαρισσία 21-6-1982
Ο Συντάκτης
Νικόλαος Λεπενιώτης
Τεχνολόγος Δασοπονίας με 6ο Β.

Αριθ. 1078 (5)

Κήρυξη ὡς ἀναδασωτέας ἐκτάσεως 4,800 στρεμμάτων, στὴ θέση Γοῦρνες τῆς Κοινότητας Εὐαγγελισμοῦ τοῦ Νομοῦ Μεσσηνίας.

Ο ΝΟΜΑΡΧΗΣ ΜΕΣΣΗΝΙΑΣ

Ἔχοντας ὑπόψη:

1. Τὶς δ/ξεις τοῦ ἄρθρου 117 παρ. 3 τοῦ Συντάγματος.

2. Τὶς περὶ διοικητικῆς ἀποκεντρώσεως διατάξεις.

3. Τὶς διατάξεις τοῦ Ν. 998/1979 «περὶ προστασίας τῶν δασῶν καὶ τῶν δασικῶν ἐν γένει ἐκτάσεων τῆς Χώρας» καὶ συγκεκριμένα: α) τοῦ ἄρθρου 41 παρ. 1 β) τοῦ ἄρθρου 38 παρ. 1.

4. Τὶς δ/γὲς τοῦ Ὑπουργείου Γεωργίας: α) 160417/1180/8.7.80 β) 182447/3049/24.9.80.

5. Τὴν 2686/28.6.1982 πρόταση τοῦ Δασαρχείου Καλαμάτας περὶ κηρύξεως ἀναδασωτέας, τῆς ἀναφερόμενης στὸ θέμα ἐκτάσεως, ἀποφασίζουμε:

Κηρύσσουμε ἀναδασωτέα, μὲ σκοπὸ τὴν προστασία γιὰ τὴν ἐπαναδημιουργία τῆς δασικῆς βλαστήσεως ποὺ καταστράφηκε ἀπὸ παράνομη ἐκχέρσωση ἀπὸ Ἰανουαρίου - Μαρτίου 1979, τὴν δημόσια δασικὴ ἔκταση τεσσάρων στρεμμάτων καὶ ὀκτακοσίων τετρ. μέτρων ποὺ βρίσκεται στὴ θέση Γοῦρνες τῆς Κοινότητας Εὐαγγελισμοῦ καὶ προσδιορίζεται ἀπὸ τὰ στοιχεῖα, ΑΒΓΔΕΑ ὅπως φαίνονται στὸ συνημμένο διάγραμμα, τὸ ὁποῖο ἀποτελεῖ ἀναπόσπαστο μέρος τῆς ἀποφάσεως αὐτῆς καὶ ἔχει ὅρια:

Ἀνατολικά: Μὲ δημόσια δασικὴ ἔκταση.
Δυτικά: Μὲ χωράφι Ἠλ. Κυρ. Τομαρᾶ.
Βόρεια: Μὲ χωράφια Θεοδ. Ι. Τομαρᾶ, Κων. Π. Τομαρᾶ, Ἠλία Κυρ. Τομαρᾶ καὶ Θεοδ. Ἰω. Τομαρᾶ.
Νότια: Μὲ δημόσια δασικὴ ἔκταση.

Ἡ ἀπόφαση αὐτὴ νὰ δημοσιευθεῖ στὴν Ἐφημερίδα τῆς Κυβερνήσεως.

Καλαμάτα, 1 Ἰουλίου 1982

Ὁ Νομάρχης
ΝΙΚΟΣ ΦΑΡΜΑΚΗΣ


ΤΟΠΟΓΡΑΦΙΚΟ ΔΙΑΓΡΑΜΜΑ


Αναδασώσεως εκτάσεως θέσεως Λακκούλες

Περιοχής Κοιν. Ευαγγελισμού Πυλίας

Εμβαδόν 4,800 (ΑΒΓΔΕ)

Κλίμακα 1:1000

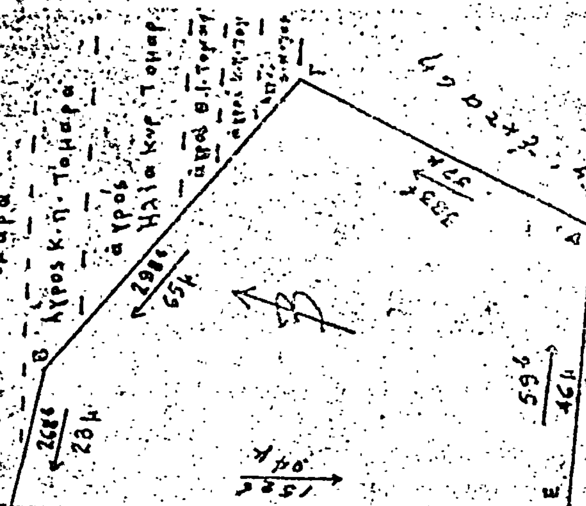

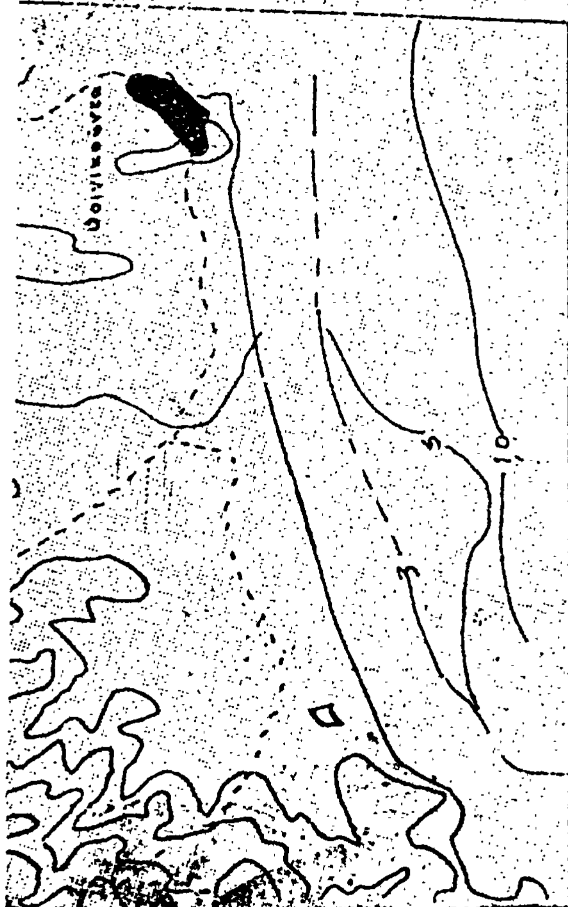

ΑΠΟΣΠΑΣΜΑ ΧΑΡΤΟΥ

Περιοχή Κοιν. ΕΥΑΓΓΕΛΙΣΜΟΥ-ΠΥΛΙΑΣ

Κλίμακα 1:20.000

ΥΠΟΜΝΗΜΑ

Καλαμάτα 28-6-1982

Αριθ. 1056 (6)

Κήρυξη ώς άναδασωτέας έκτάσεως 0,700 στρεμμάτων, στή θέση Βρύσες τοῦ Δήμου Φιλιατρῶν τοῦ Νομοῦ Μεσσηνίας.

Ο ΝΟΜΑΡΧΗΣ ΜΕΣΣΗΝΙΑΣ

Έχοντας ὑπόψη :

1. Τὶς δ/ξεις τοῦ ἄρθρου 117 παρ. 3 τοῦ Συντάγματος

2. Τὶς περὶ διοικητικῆς ἀποκεντρώσεως διατάξεις.

3. Τὶς διατάξεις τοῦ Ν. 998/1979 «περὶ προστασίας τῶν δασῶν καὶ τῶν δασικῶν ἐν γένει ἐκτάσεων τῆς Χώρας» καὶ συγκεκριμένα : α) τοῦ ἄρθρου 41 παρ. 1. β) τοῦ ἄρθρου 38 παρ. 1.

4. Τὶς δ/γὲς τοῦ Ὑπουργείου Γεωργίας : α) 160417/1180/8.7.80 β) 182447/3049/24.9.80.

5. Τὴν 1705/22.6.1982 πρόταση τοῦ Δασαρχείου Κυπαρισσίας, περὶ κηρύξεως ἀναδασωτέας, τῆς ἀναφερόμενης στὸ θέμα ἐκτάσεως, ἀποφασίζουμε :


Κηρύσσουμε ἀναδασωτέα, μὲ σκοπὸ τὴν προστασία γιὰ τὴν ἐπαναδημιουργία τῆς δασικῆς βλαστήσεως ποὺ καταστράφηκε ἀπὸ παράνομη ἐκχέρσωση ἀπὸ 1.11.80 μέχρι 31.12.80, τὴν δημόσια δασικὴ ἔκταση ἑπτακοσίων τετρ. μέτρων (700) ποὺ βρίσκεται στὴ θέση Βρύσες τοῦ Δήμου Φιλιατρῶν καὶ προσδιορίζεται ἀπὸ τὰ στοιχεῖα ΑΒΓΔΕΑ, ὅπως φαίνονται στὸ συνημμένο διάγραμμα, τὸ ὁποῖο ἀποτελεῖ ἀναπόσπαστο μέρος τῆς ἀποφάσεως αὐτῆς καὶ ἔχει ὅρια :

Ἀνατολικά : Μὲ ἐλαιόκτημα Ἀλεξίου Μιχαλακοπούλου.
Δυτικά : Μὲ δημόσια δασικὴ ἔκταση.
Βόρεια : Μὲ χωράφι καὶ ἐλαιόκτημα Ἀλεξίου Μιχαλακοπούλου.
Νότια : Μὲ δημόσια δασικὴ ἔκταση.

Ἡ ἀπόφαση αὐτὴ νὰ δημοσιευθεῖ στὴν Ἐφημερίδα τῆς Κυβερνήσεως.

Καλαμάτα, 1 Ἰουλίου 1982

Ὁ Νομάρχης
ΝΙΚΟΣ ΦΑΡΜΑΚΗΣ

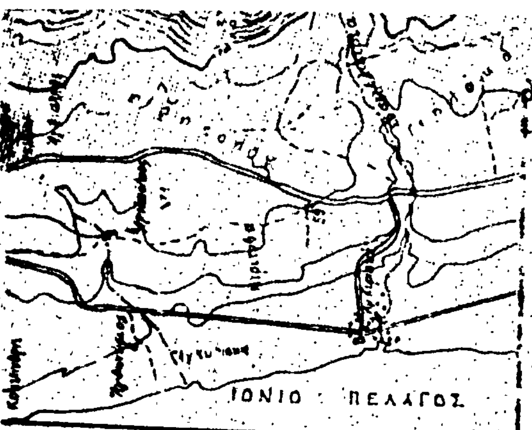

ΑΠΟΣΠΑΣΜΑ ΧΑΡΤΟΥ


ΚΛΙΜΑΚΑ 1:50000

➡▬ Αναδασωτέα έκταση

ΣΧΕΔΙΑΓΡΑΜΜΑ

δασωτέας εκτάσεως στη θέση «Βρύσες» περιοχής του Δήμου Φιλιατρών.

Κλίμακα 1:1000

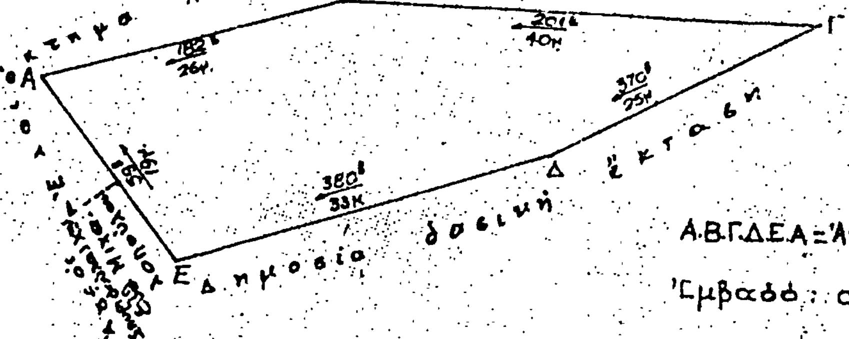

Α.Β.Γ.Δ.Ε.Α = Αναδασωτέα έκταση

Εμβαδό: 0,700 στρέμματα.

10.6.1982

ΘΕΩΡΗΘΗΚΕ

Καλαμάτα -7-1982	Καλαμάτα -7-1982	Κυπαρισσία 16-6-1982	Κυπαρισσία 16-6-1982
Ο Νομάρχης	Ο Διευθυντής Δασών	Ο Δασάρχης Κυπαρισσίας	Ο Συντάκτης
ΝΙΚΟΣ ΦΑΡΜΑΚΗΣ	Ευριπίδης Ριζόπουλος Δασολόγος με 2ο βαθμό		

Αριθ. 1874 (7)

Κήρυξη ὡς ἀναδασωτέας ἐκτάσεως 9,850 στρεμμάτων στὴ θέση «Λιθαρόστρουγκα» τοῦ Δήμου Ἀταλάντης τοῦ Νομοῦ Φθιώτιδος.

Ο ΝΟΜΑΡΧΗΣ ΦΘΙΩΤΙΔΟΣ

Ἔχοντας ὑπόψη :

1. Τὶς περὶ διοικητικῆς ἀποκεντρώσεως διατάξεις.

2. Τὶς διατάξεις τοῦ ἄρθρου 117 παρ. 3 τοῦ Συντάγματος.

3. Τὶς διατάξεις τοῦ Νόμου 998/79 «περὶ προστασίας τῶν δασῶν καὶ τῶν δασικῶν ἐν γένει ἐκτάσεων τῆς Χώρας» καὶ συγκεκριμένα :

α) Τοῦ ἄρθρου 41 παράγραφος 1 καὶ 3.
β) Τοῦ ἄρθρου 38 παράγρ. 1.

4. Τὶς διαταγὲς τοῦ Ὑπουργείου Γεωργίας :
α) 160417/1180/8.7.80
β) 182447/3049/24.9.80.

5. Τὴν 1918/16.7.82 πρόταση τοῦ Δασαρχείου Ἀταλάντης περὶ κηρύξεως ἀναδασωτέας, τῆς ἀναφερόμενης στὸ θέμα ἐκτάσεως, ἀποφασίζουμε :

Κηρύσσουμε ἀναδασωτέα, μὲ σκοπὸ τὴν ἐπαναδημιουργία τῆς δασικῆς βλαστήσεως ποὺ καταστράφηκε ἀπὸ πυρκαϊὰ στὶς 20.6.82 καὶ θὰ ἐπιτευχθεῖ μὲ φυσικὴ ἀναγέννηση καὶ τὴ διατήρηση τοῦ χαρακτῆρος τῆς δασικῆς ἐκτάσεως, ὥστε νὰ ἀποκλεισθεῖ ἡ διάθεση αὐτῆς γιὰ ἄλλο σκοπό, τὴν δημόσια ἔκταση ἐννέα στρεμ. καὶ ὀκτακοσίων πενήντα τετρ. μέτρων (9,850) που βρίσκεται στη θέση «Λιθαρόστρουγγα» του Δήμου Αταλάντης του Νομού Φθιώτιδος και προσδιορίζεται από τα στοιχεία Α, Β, Γ, Δ, Ε, Ζ, Η, Θ, Α, όπως φαίνονται στο συνημμένο διάγραμμα, το οποίο αποτελεί αναπόσπαστο μέρος της αποφάσεως αυτής και έχει όρια:

Ἀνατολικὰ : Μὲ δημόσια δασικὴ ἔκταση.

Δυτικά : Ὁμοίως.

Βόρεια: Ὁμοίως.

Νότια : Ὁμοίως.

Η απόφαση αυτή να δημοσιευθεί στην Εφημερίδα της Κυβερνήσεως.

Λαμία, 20 Ἰουλίου 1982

Ο Νομάρχης
ΝΙΚ. ΣΧΟΙΝΑΣ

ΤΟΠΟΓΡΑΦΙΚΟ ΔΙΑΓΡΑΜΜΑ

ΚΛΙΜΑΞ: 1:100

Προσανατολιστικό διάγραμμα
ΚΛΙΜΑΞ 1:250.000

Αριθ. 1905 (8)

Κήρυξη ώς άναδασωτέας έκτάσεως 21,376 στρεμμάτων στή θέση Μονοχλάδα τής Κοινότητας Μαρτίνου τοῦ Νομοῦ Φθιώτιδος.

ΝΟΜΑΡΧΗΣ ΦΘΙΩΤΙΔΟΣ

Έχοντας ὑπόψη :

1. Τίς περὶ διοικητικῆς ἀποκεντρώσεως διατάξεις.

2. Τίς διατάξεις τοῦ ἄρθρου 117 παρ. 3 τοῦ Συντάγματος.

3. Τίς διατάξεις τοῦ Νόμου 998/79 «περὶ προστασίας τῶν δασῶν καὶ τῶν δασικῶν ἐν γένει ἐκτάσεων τῆς Χώρας» καὶ συγκεκριμένα :

α) Τοῦ ἄρθρου 41 παράγραφος 1 καὶ 3.
β) Τοῦ ἄρθρου 38 παράγρ. 1.

4. Τίς διαταγὲς τοῦ Ὑπουργείου Γεωργίας :

α) 160417/1180/8.7.80
β) 182447/3049/24.9.80.

5. Τὴν 1943/16.7.82 πρόταση τοῦ Δασαρχείου Ἀταλάντης περὶ κηρύξεως ἀναδασωτέας, τῆς ἀναφερόμενης στὸ θέμα ἐκτάσεως, ἀποφασίζουμε :


Κηρύσσουμε ἀναδασωτέα, μὲ σκοπὸ τὴν ἐπαναδημιουργία τῆς δασικῆς βλαστήσεως ποὺ καταστράφηκε ἀπὸ πυρκαϊὰ στὶς 25.5.82 καὶ θὰ ἐπιτευχθεῖ μὲ φυσικὴ ἀναγέννηση καὶ τὴ διατήρηση τοῦ χαρακτῆρος τοῦ δάσους, ὥστε νὰ ἀποκλεισθεῖ ἡ διάθεση αὐτῆς γιὰ ἄλλο σκοπό, τὴν δημόσια ἔκταση εἴκοσι ἑνὸς στρεμ. καὶ τριακοσίων ἑβδομήντα ἕξ τετρ. μ. (21,376) ποὺ βρίσκεται στὴ θέση «Μονοχλάδα» τῆς Κοινότητας Μαρτίνου τοῦ Νομοῦ Φθιώτιδος καὶ προσδιορίζεται ἀπὸ τὰ στοιχεῖα Α, Β, Γ, Δ.....Τ, Υ, Φ, Α, ὅπως φαίνονται στὸ συνημμένο διάγραμμα, τὸ ὁποῖο ἀποτελεῖ ἀναπόσπαστο μέρος τῆς ἀποφάσεως αὐτῆς καὶ ἔχει ὅρια :

Ἀνατολικά : Μὲ δημόσια δασικὴ ἔκταση.
Δυτικά : Μὲ ἀμυγδαλεώνα Παναγιώτη Κ. Παπακωνσταντίνου καὶ χέρσα ἔκταση.
Βόρεια : Μὲ ἀμυγδαλεώνα Παναγιώτη Κ. Παπακωνσταντίνου.
Νότια : Μὲ ἀγροτικὲς καλλιέργειες.

Ἡ ἀπόφαση αὐτὴ νὰ δημοσιευθεῖ στὴν Ἐφημερίδα τῆς Κυβερνήσεως.

Λαμία, 21 Ἰουλίου 1982

Ὁ Νομάρχης
Ν. ΣΧΟΙΝΑΣ

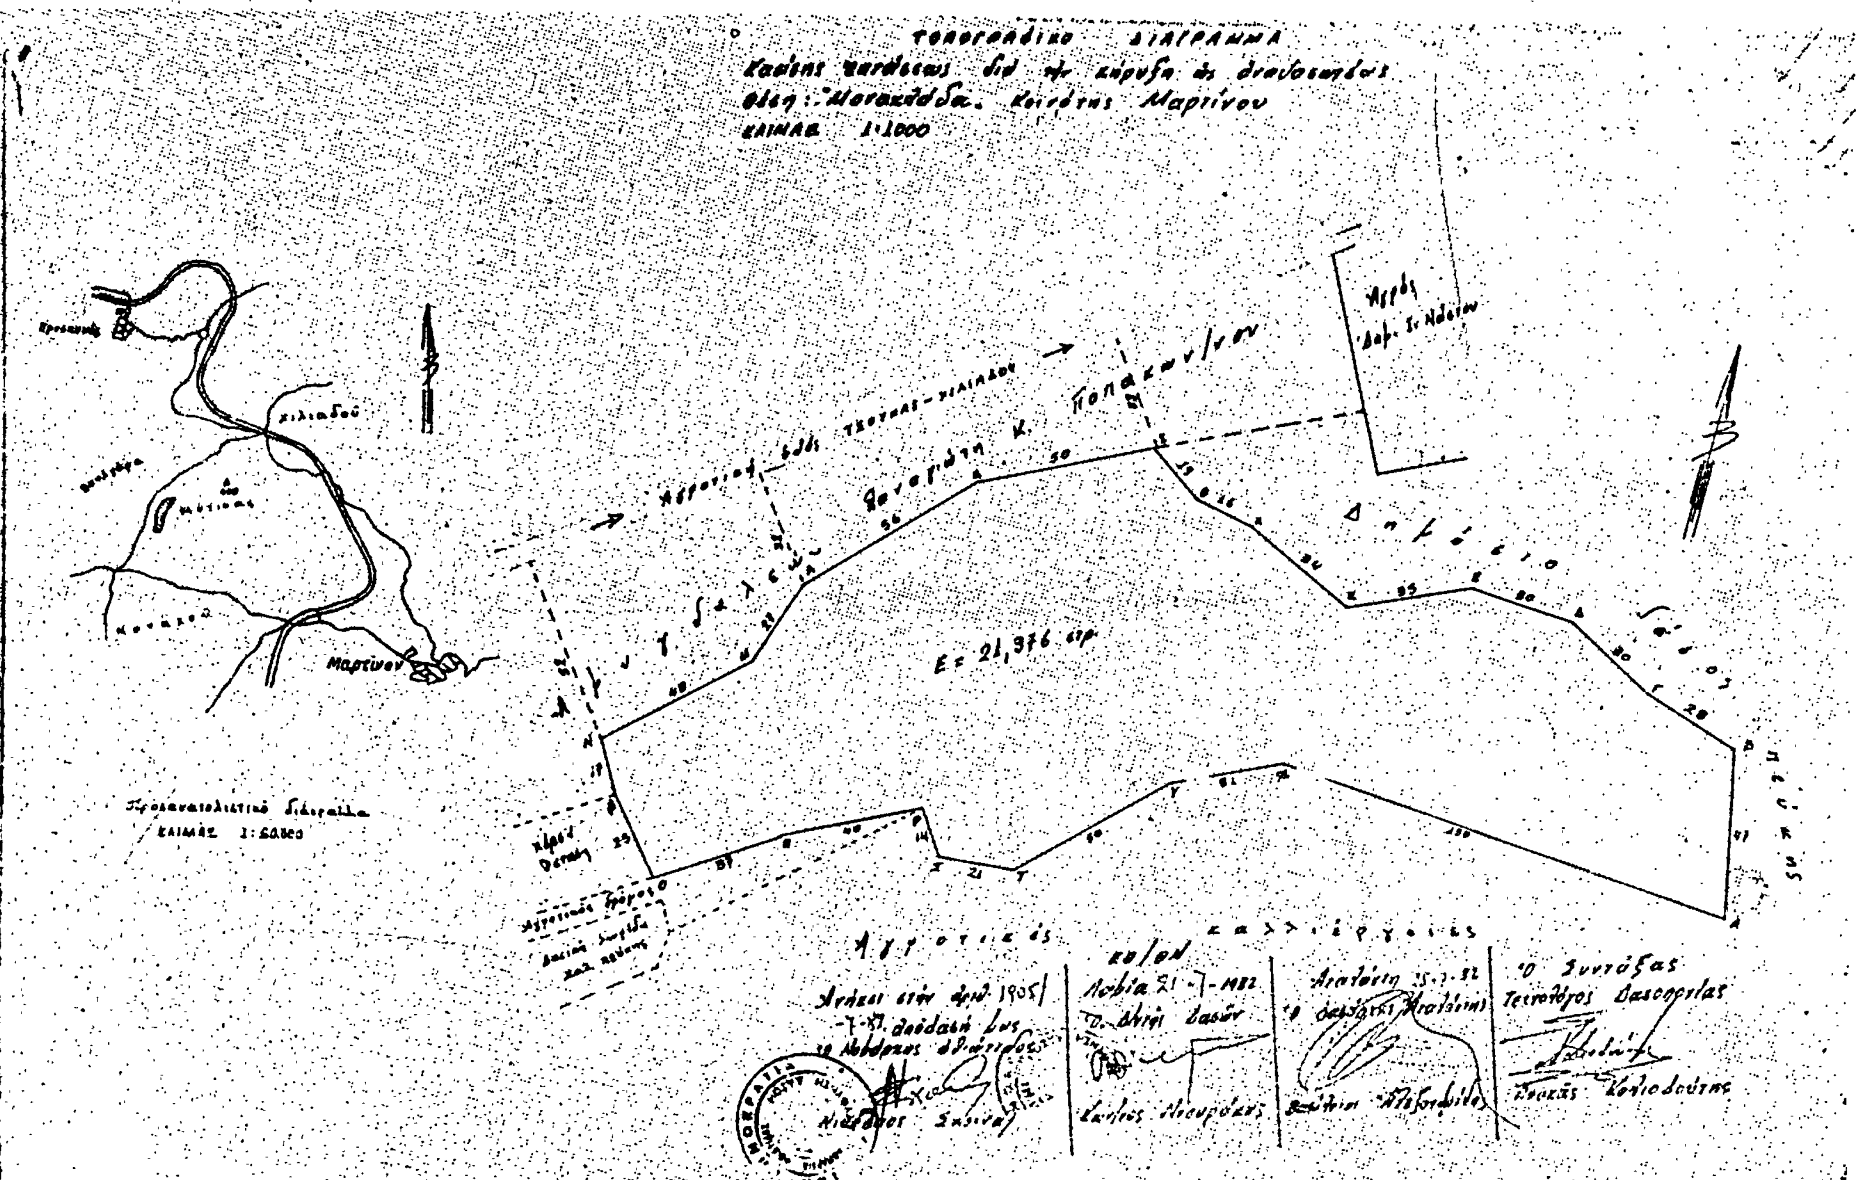
ΤΟΠΟΓΡΑΦΙΚΟ ΔΙΑΓΡΑΜΜΑ
ΚΛΙΜΑΞ 1:1000
Ε= 21,376 στρ
Μαρτίνου
Αγροτικές καλλιέργειες

Η ΥΠΗΡΕΣΙΑ ΤΟΥ ΕΘΝΙΚΟΥ ΤΥΠΟΓΡΑΦΕΙΟΥ

ΓΝΩΣΤΟΠΟΙΕΙ ΟΤΙ:

Η ετήσια συνδρομή της Εφημερίδας της Κυβερνήσεως, η τιμή των φύλλων της που πωλούνται τμηματικά και τα τέλη δημοσιεύσεων στην Εφημερίδα της Κυβερνήσεως, καθορίσθηκαν από 1 Ιανουαρίου 1983 ως ακολούθως:

Α'. ΕΤΗΣΙΕΣ ΣΥΝΔΡΟΜΕΣ

1.	Για το Τεύχος Α'	Δραχ. 2.500
2.	» » » Β'	» 4.000
3.	» » » ΤΑΠΣ	» 3.000
4.	» » » Γ'	» 1.500
5.	» » » Δ'	» 3.500
6.	» » » Νομικών Προσώπων Δ. Δ. κτλ.	» 1.500
7.	» » » Αν. Ειδ. Δικαστηρίου	» 300
8.	» » » Παράρτημα	» 800
9.	» » » Ανωνύμων Εταιρειών κτλ.	» 10.000
10.	» » Δελτίο Εμπορικής και Βιομηχανικής Ιδιοκτησίας	» 800
11.	Για όλα τα τεύχη και το Δ.Ε.Β.Ι.	» 20.000

Οι Δήμοι και οι Κοινότητες του Κράτους καταβάλλουν το 1/2 των ανωτέρω συνδρομών.

Υπέρ του Ταμείου Αλληλοβοηθείας Προσωπικού του Εθνικού Τυπογραφείου (ΤΑΠΕΤ) αναλογούν τα εξής ποσά:

1.	Για το Τεύχος Α'	Δραχ. 125
2.	» » » Β'	» 200
3.	» » » ΤΑΠΣ	» 150
4.	» » » Γ'	» 75
5.	» » » Δ'	» 175
6.	» » » Νομικών Προσώπων Δ.Δ. κτλ.	» 75
7.	» » » Αν. Ειδ. Δικαστηρίου	» 15
8.	» » » Παράρτημα	» 40
9.	» » » Ανωνύμων Εταιρειών κτλ.	» 500
10.	» » Δελτίο Εμπ. και Βιομ. Ιδιοκτησίας	» 40
11.	Για όλα τα τεύχη	» 1000

Β'. ΤΙΜΗ ΦΥΛΛΩΝ

Η τιμή πωλήσεως κάθε φύλλου, μέχρις 8 σελ., είναι 10 δραχ., από 9 ως 24 σελ. 15 δρχ., από 25 ως 48 σελ. 25 δρχ., από 49 ως 80 σελ. 40 δρχ., από 81 σελ. και πάνω η τιμή πωλήσεως κάθε φύλλου προσαυξάνεται κατά 50 δρχ. ανά 80 σελίδες.

Γ'. ΤΙΜΗ ΦΩΤΟΑΝΤΙΓΡΑΦΩΝ

Η τιμή διαθέσεως στο κοινό των εκδιδόμενων από το Εθνικό Τυπογραφείο φωτοαντιγράφων των διάφορων φύλλων της Εφημερίδας της Κυβερνήσεως καθορίζεται σε τέσσερις (4) δραχμές κατά σελίδα.

Δ'. ΤΕΛΗ ΔΗΜΟΣΙΕΥΣΕΩΝ

Ι. Στο τεύχος Ανωνύμων Εταιρειών και Εταιρειών Περιωρισμένης Ευθύνης:

Α'. Ανωνύμων Εταιρειών:

1. Των καταστατικών	Δραχ. 25.000
2. Των αποφάσεων για συγχώνευση ανωνύμων εταιρειών	» 25.000
3. Των κωδικοποιήσεων των καταστατικών (ΦΕΚ 309/67, τ. Β')	» 15.000
4. Των τροποποιήσεων των καταστατικών	» 8.000
5. Των ισολογισμών κάθε χρήσης	» 10.500
6. Των υπουργικών αποφάσεων για παροχή άδειας επέκτασης των εργασιών Ασφαλιστικών Εταιρειών, των εκθέσεων εκτίμησης περιουσιακών στοιχείων και των αποφάσεων του Δ.Σ. του ΕΛΤΑ, με τις οποίες εγκρίνονται και δημοσιεύονται οι κανονισμοί αυτού	» 9.000
7. Των αποφάσεων για εγκατάσταση υποκαταστήματος, διορισμού γενικού πράκτορα και παροχή πληρεξουσιότητας αντιπροσώπευσης στην Ελλάδα αλλοδαπών Εταιρειών και των αποφάσεων για μεταβίβαση του χαρτοφυλακίου Ασφαλιστικών Εταιρειών κατά το άρθρο 59 παρ. 1. του Ν.Δ. 400/1.9.70	» 6.000
8. Των ανακοινώσεων για κάθε μεταβολή που γίνεται με απόφαση Γ.Σ. ή Δ.Σ., των προσκλήσεων σε γενικές συνελεύσεις, των κατά το άρθρο 32 του Ν. 3221/24 γνωστοποιήσεων, των ανακοινώσεων που προβλέπονται από το άρθρο 59 παρ. 3 του Ν.Δ. 400/1970 για Αλλοδαπές Ασφαλιστικές Εταιρείες, των αποφάσεων του Διοικητικού Συμβουλίου του ΕΛΤΑ που αναφέρονται σε προσωρινές διατάξεις και των αποφάσεων του Υπ. Συγκοινωνιών για τους ΗΛΠΑΠ — ΗΣΑΠ — ΟΣΕ	» 2.800
9. Των συνοπτικών μηνιαίων καταστάσεων των Τραπεζικών Εταιρειών	» 2.800
10. Των αποφάσεων της επιτροπής του Χρηματιστηρίου για την εισαγωγή χρεωγράφων στο χρηματιστήριο για διαπραγμάτευση, σύμφωνα με τις διατάξεις του άρθρου 2 παρ. 3 Α.Ν. 148/1967	Δραχ. 2.800
11. Των αποφάσεων της επιτροπής κεφαλαιαγοράς για τη διαγραφή χρεωγράφων από το χρηματιστήριο, σύμφωνα με τις διατάξεις του άρθρου 2 παρ. 4 Α. Ν. 148/67.	» 2.800
12. Των αποφάσεων για την έγκριση τιμολογίων των Ασφαλιστικών Εταιρειών	» 2.000

Β'. Εταιρειών Περιωρισμένης Ευθύνης:

1. Των καταστατικών	» 2.800
2. Των κωδικοποιήσεων των καταστατικών	» 2.800
3. Των ισολογισμών κάθε χρήσης	» 3.200
4. Των εκθέσεων εκτίμησης περιουσιακών στοιχείων	» 2.800
5. Των τροποποιήσεων των καταστατικών (για κάθε συμβολαιογραφική πράξη)	» 1.200
6. Των ανακοινώσεων με συμβολαιογραφική πράξη	» 1.200
7. Των ανακοινώσεων με απόφαση της Γ.Σ.	» 1.000
8. Των προσκλήσεων σε γενικές συνελεύσεις	» 1.000

Γ'. Αλληλασφαλιστικών Συνεταιρισμών — Αλληλασφαλιστικών Ταμείων και Φιλανθρωπικών Σωματείων:

1. Των υπουργικών αποφάσεων για τη χορήγηση άδειας λειτουργίας Αλληλασφαλιστικών Συνεταιρισμών — Αλληλασφαλιστικών Ταμείων	» 2.800
2. Των ισολογισμών των ανωτέρω Συνεταιρισμών, Ταμείων και Σωματείων	» 3.200

Δ'. Των δικαστικών πράξεων:

ΙΙ. Στο Τέταρτο τεύχος:

Των δικαστικών πράξεων για παρακατάθεση αποζημιώσεως	» 1.200

Ε'. ΚΑΤΑΒΟΛΗ ΣΥΝΔΡΟΜΩΝ - ΤΕΛΩΝ ΔΗΜΟΣΙΕΥΣΕΩΝ ΚΑΙ ΠΟΣΟΣΤΩΝ Τ.Α.Π.Ε.Τ.

1. Οι συνδρομές του εσωτερικού και τα τέλη δημοσιεύσεων προκαταβάλλονται στα Δημόσια Ταμεία έναντι αποδεικτικού είσπραξης, το οποίο φροντίζει ο ενδιαφερόμενος να το στείλει στο Εθνικό Τυπογραφείο.

2. Οι συνδρομές του εξωτερικού είναι δυνατό να στέλνονται και σε ανάλογο συνάλλαγμα με επιταγή στο όνομα του Διευθυντή Διαχειρίσεως του Εθνικού Τυπογραφείου.

3. Το υπέρ του ΤΑΠΕΤ ποσοστό επί των ανωτέρω συνδρομών και τελών δημοσιεύσεων καταβάλλεται ως εξής:
α) στην Αθήνα: στο Ταμείο του ΤΑΠΕΤ (Κατάστημα Εθνικού Τυπογραφείου).
β) στις υπόλοιπες πόλεις του Κράτους: στα Δημόσια Ταμεία και αποδίδεται στο ΤΑΠΕΤ σύμφωνα με τις 192378/3639/1947 (RONEO 185) και 178048/5321/31.7.65 (RONEO 139) εγκύκλιες διαταγές του Γ.Λ.Κ.
γ) στις περιπτώσεις συνδρομών εξωτερικού: όταν η αποστολή τους γίνεται με επιταγές μαζί μ' αυτές στέλνεται και το υπέρ του ΤΑΠΕΤ ποσοστό.

ΑΠΟ ΤΟ ΕΘΝΙΚΟ ΤΥΠΟΓΡΑΦΕΙΟ